



Фасад

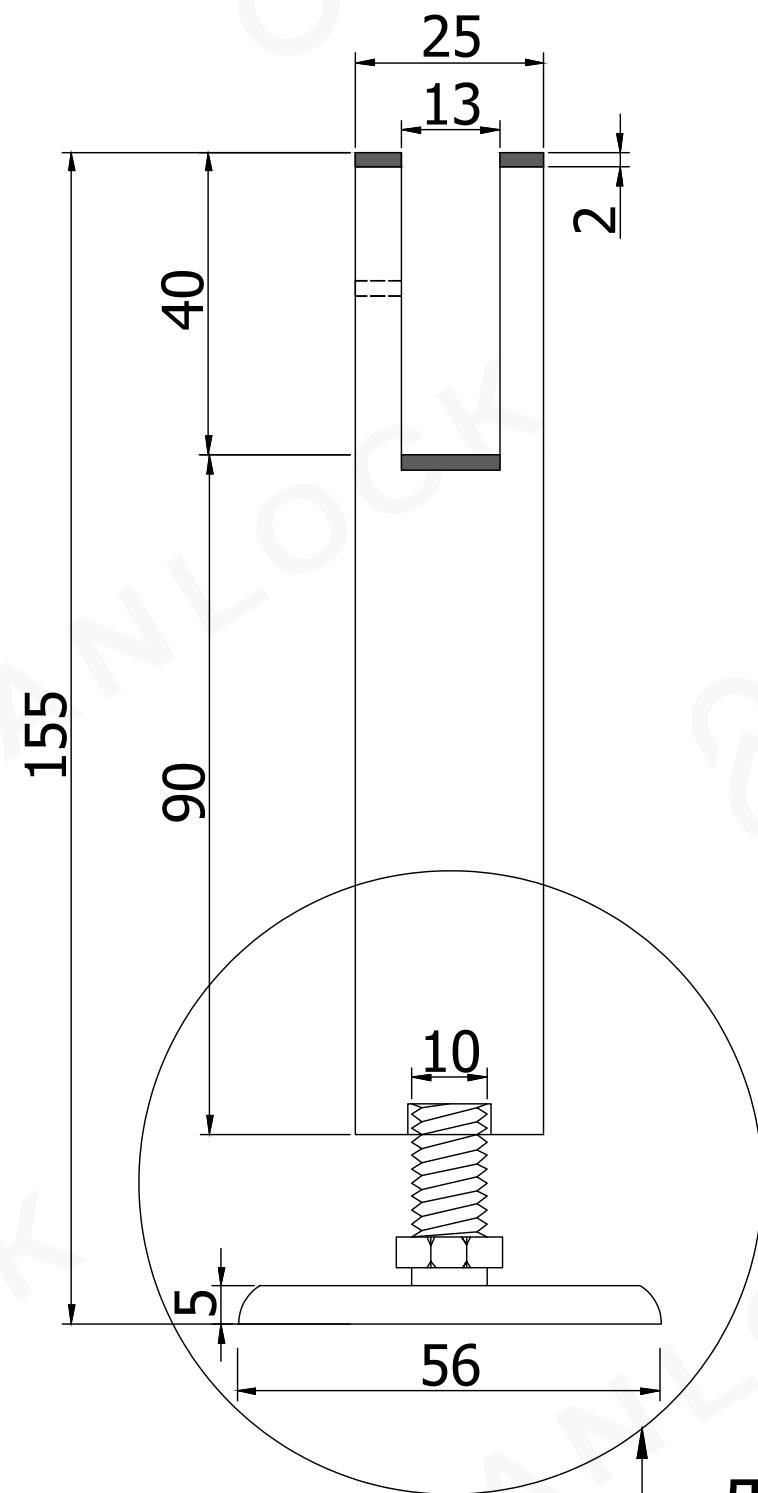


Фасад
(в собранном виде)

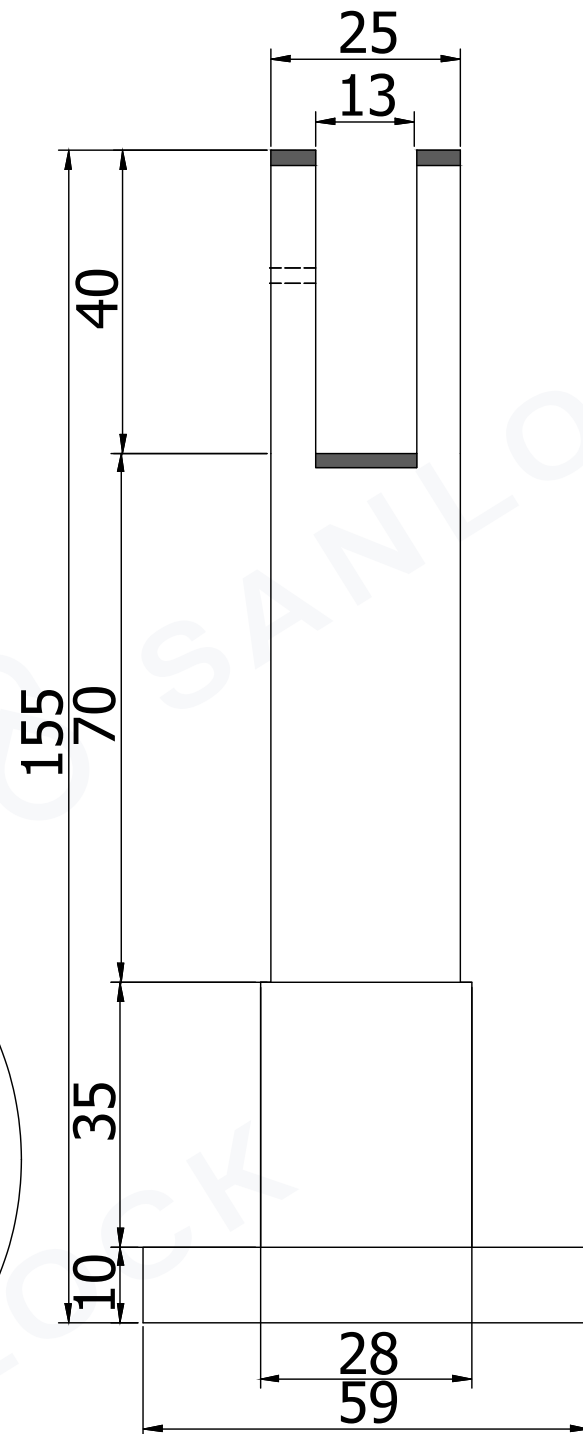

Вид сбоку



Вид сверху

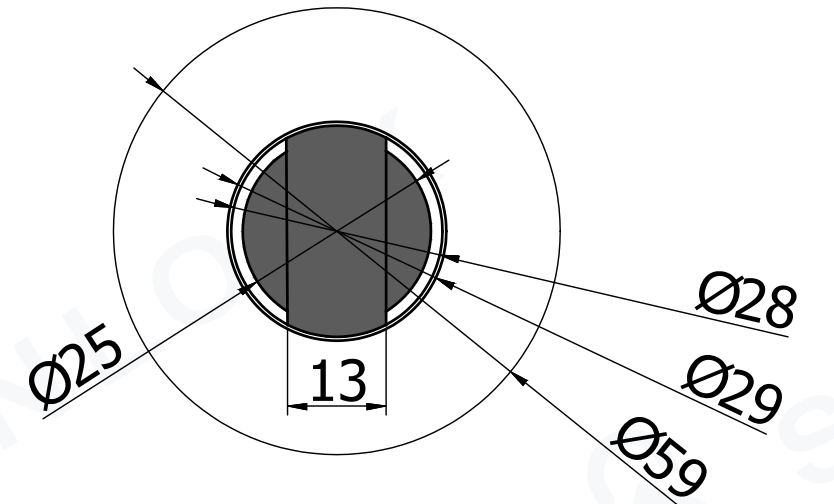

Деталь 1

